

Fachada

Cliente: Câmara Municipal
São Bento do Traíri


Endereço: São Bento do Traíri/RN



Imagem em Perspectiva




Imagem em Perspectiva

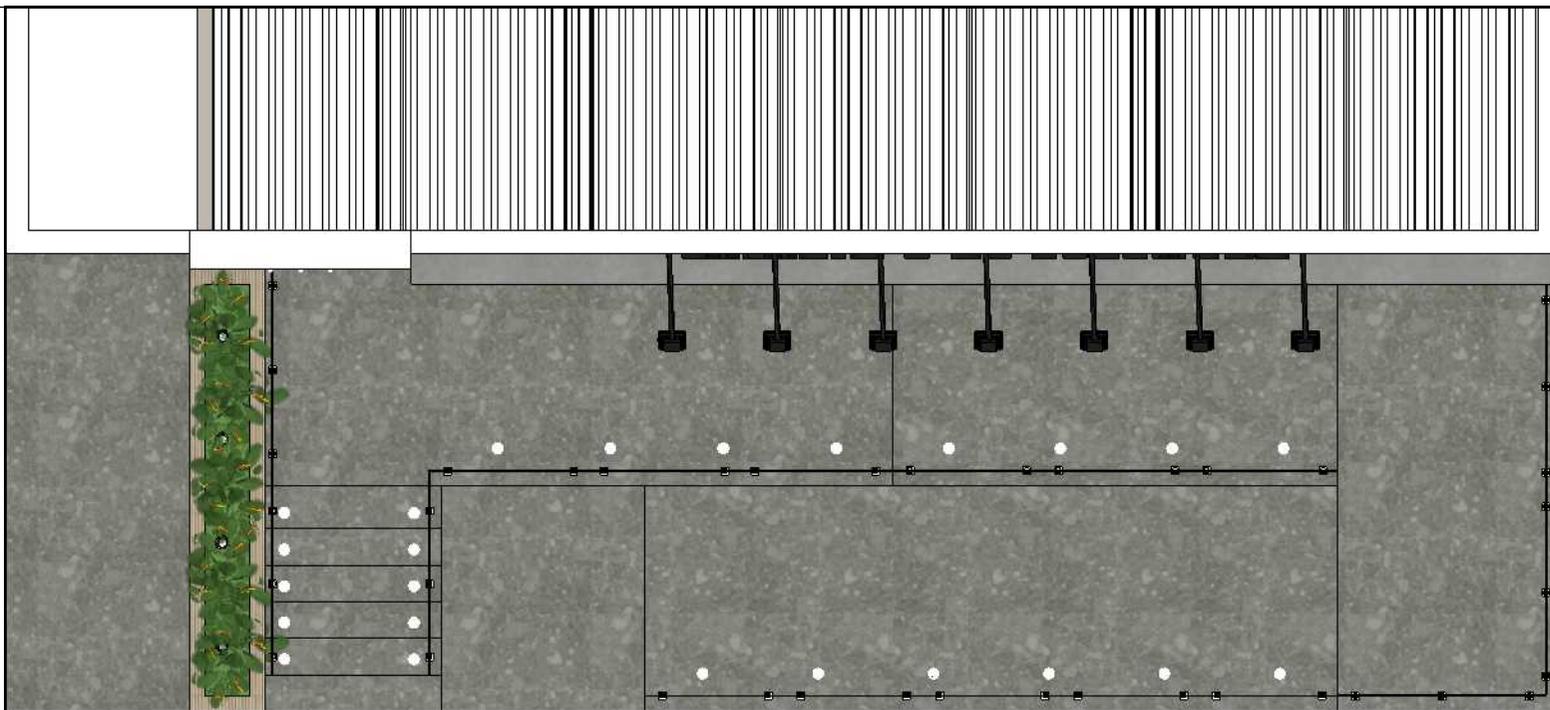


Planta Baixa Humanizada

Escala: 1/50

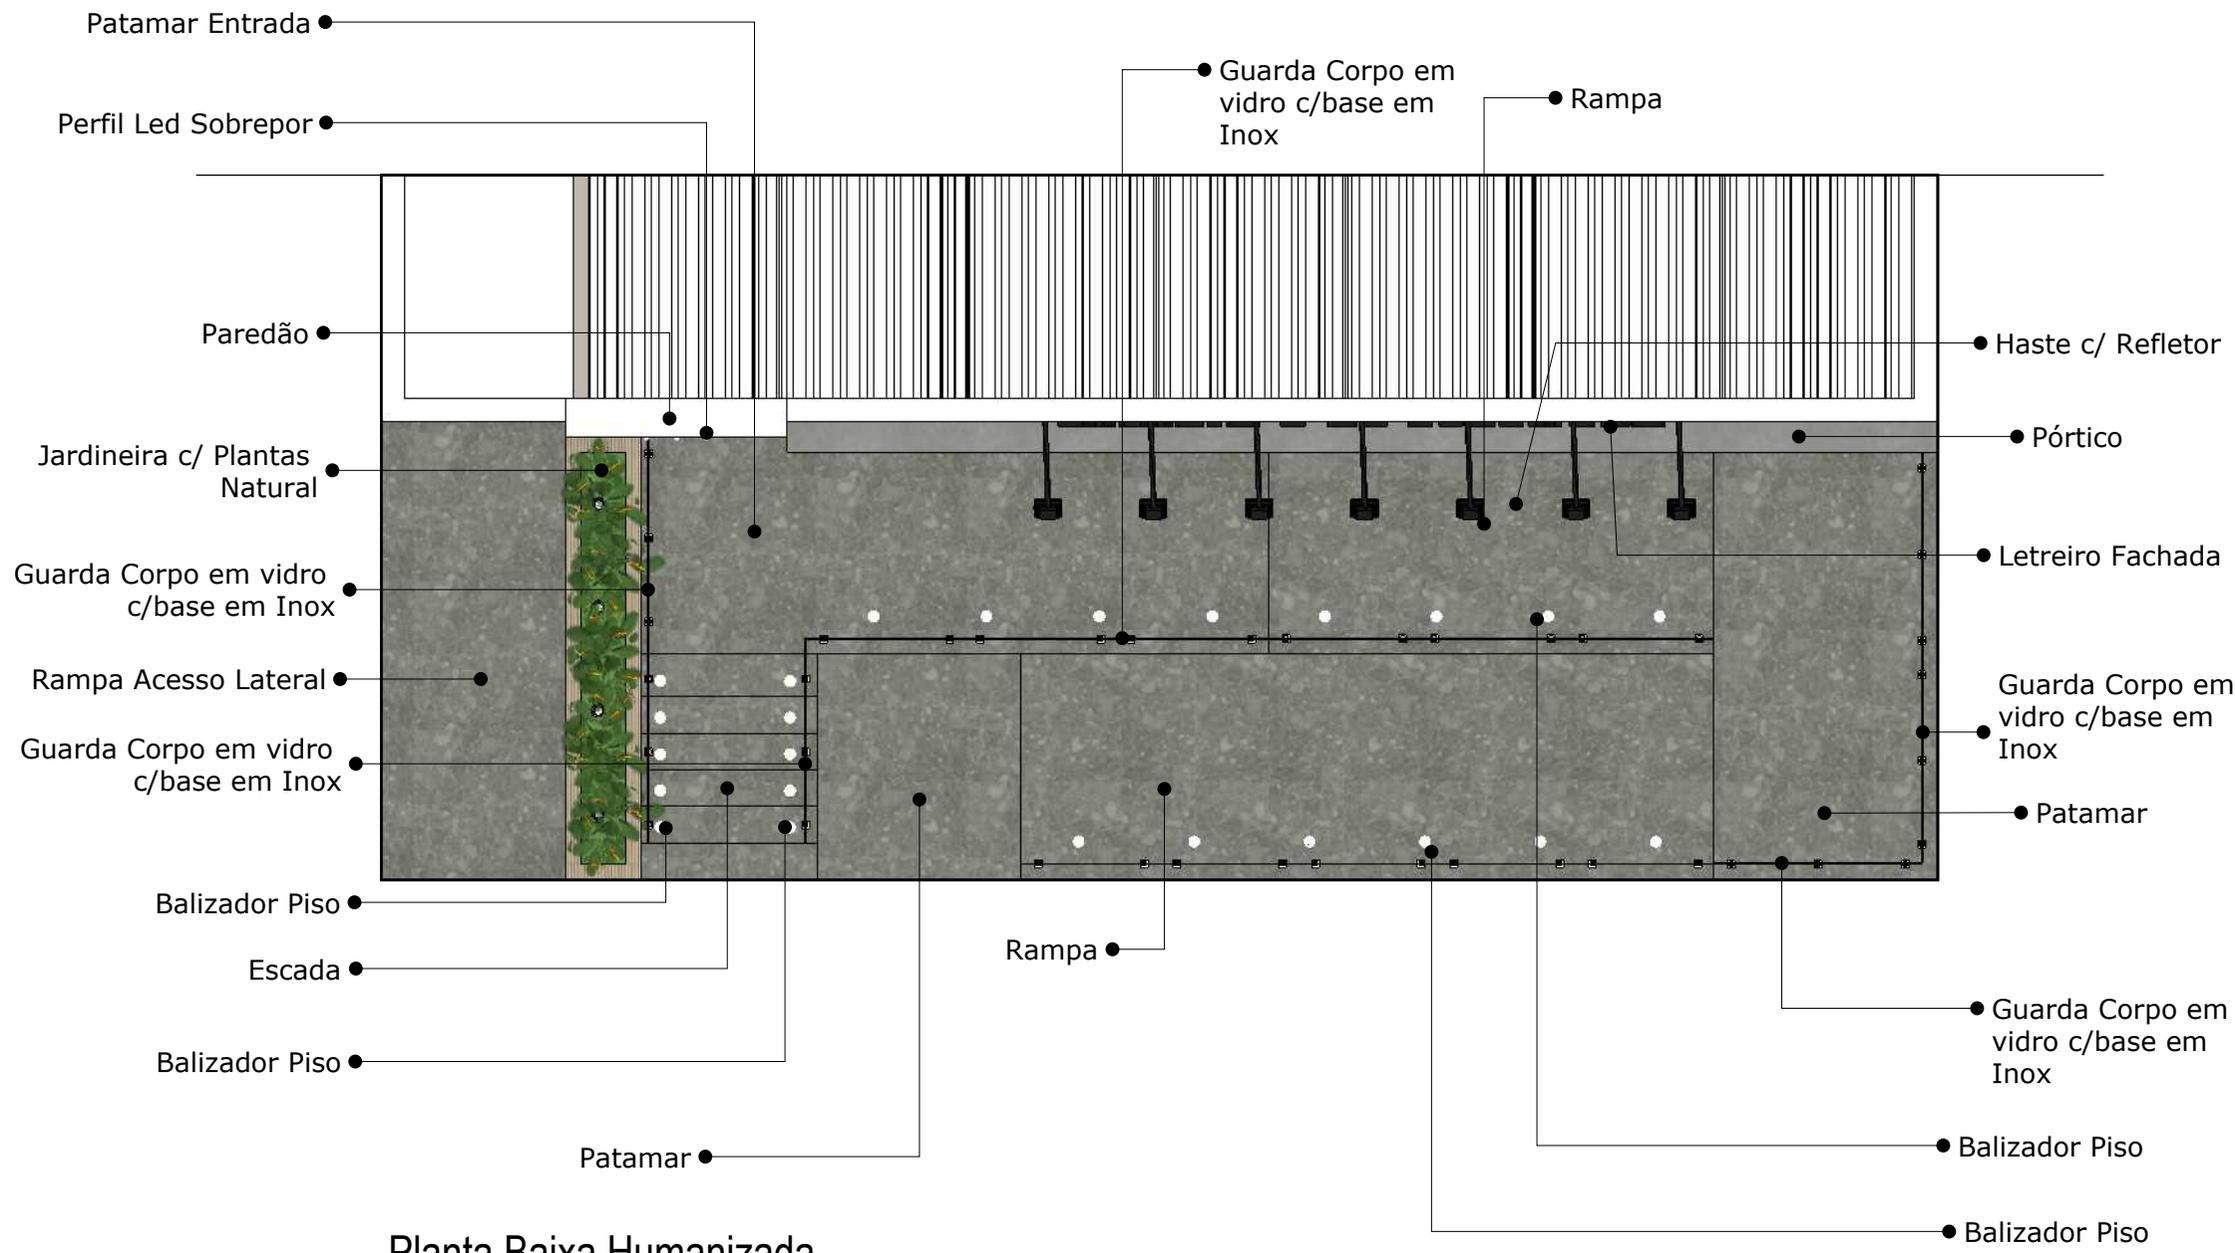

Planta Baixa Humanizada

Escala: 1/50

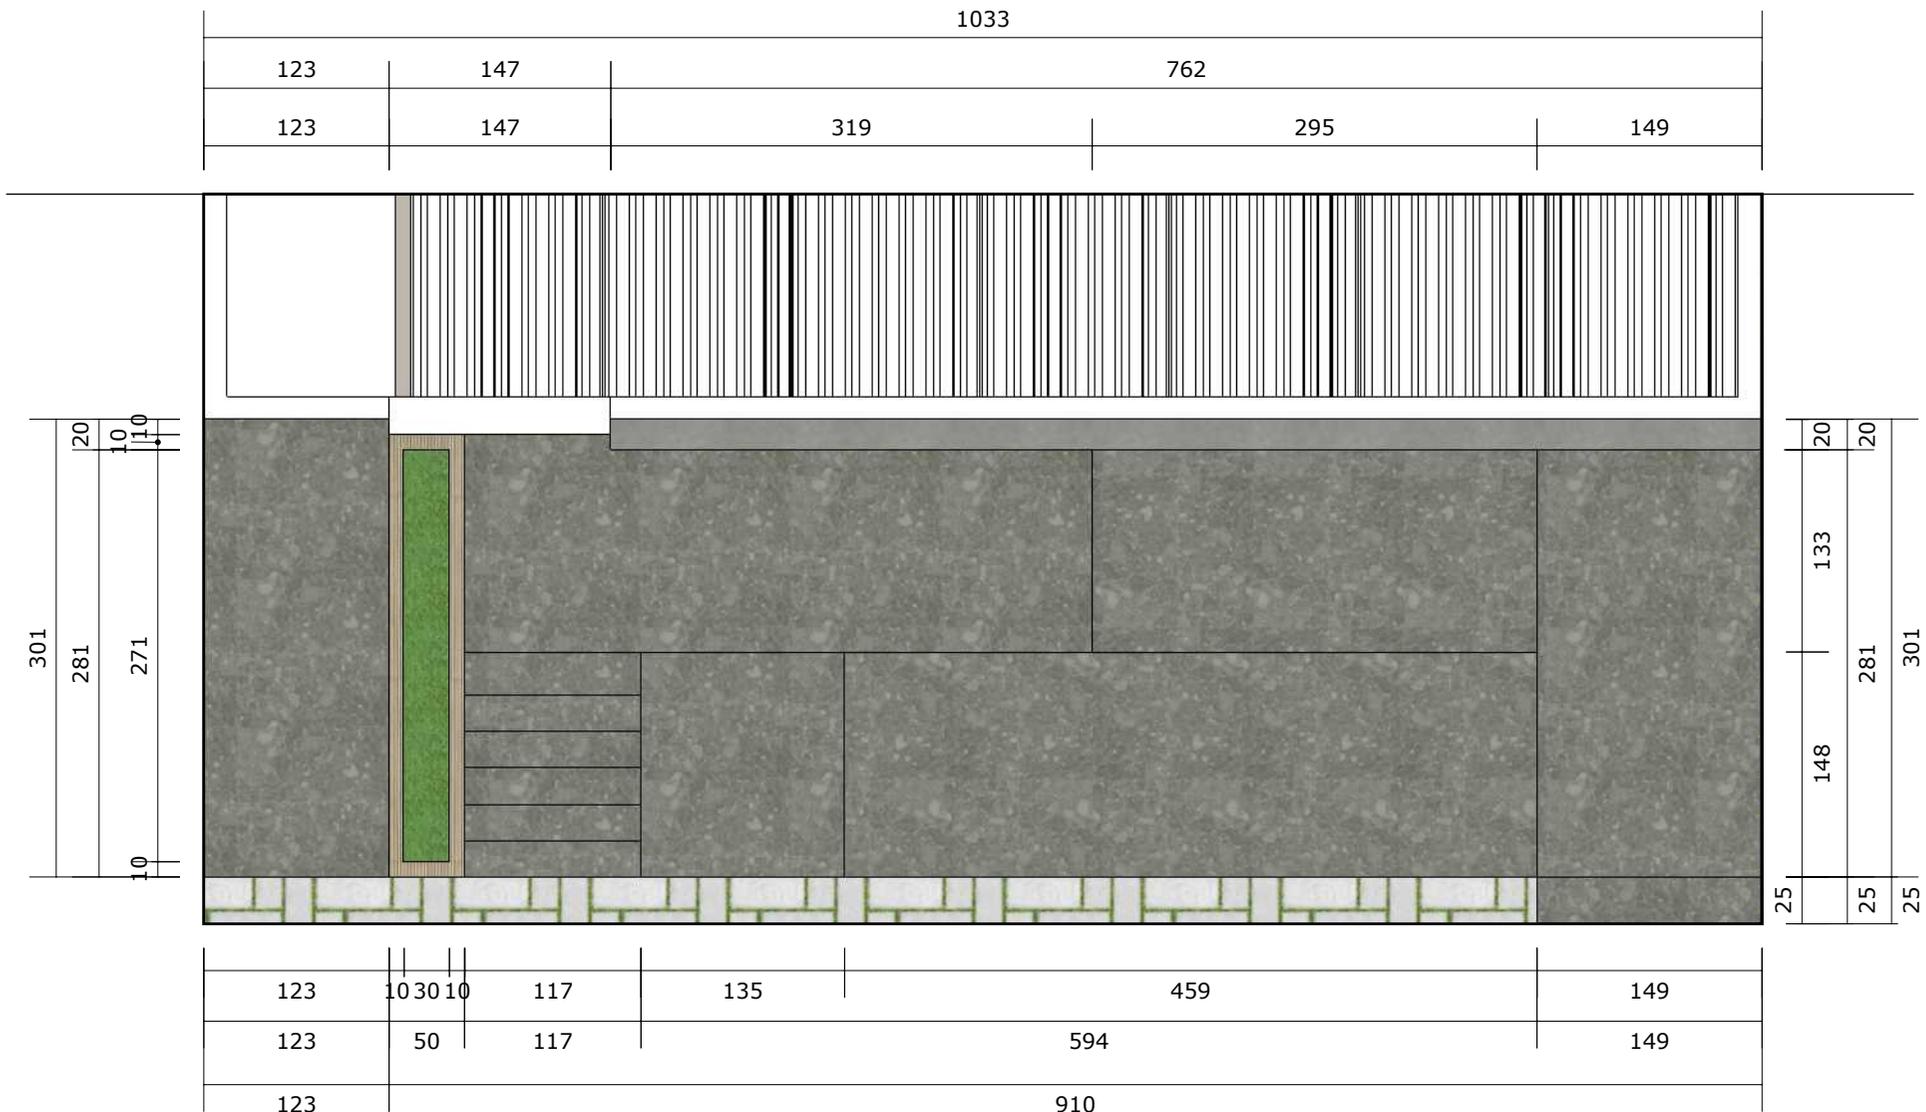


Planta Baixa Humanizada

Escala: 1/50



Vista Frontal

Escala: 1/50

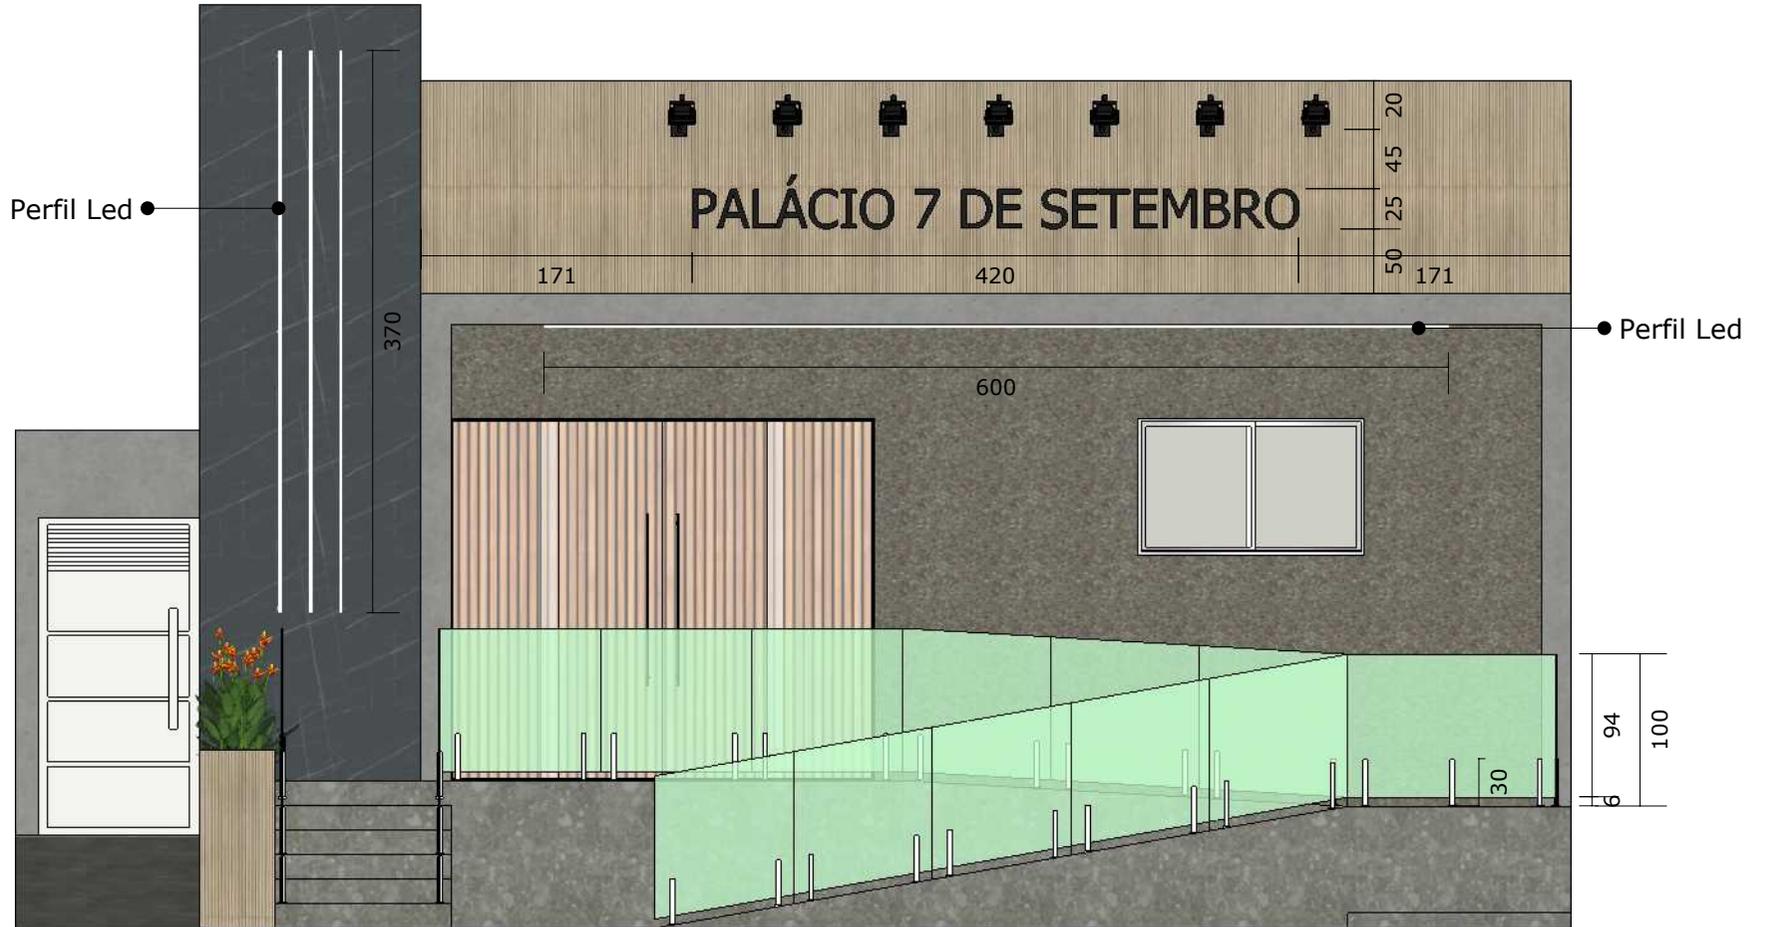

Vista Frontal

Escala: 1/50

